

VORERA ESTRETA



ZUC = ZONA URBANA CONSOLIDADA

ZNU = ZONA NOVA URBANIZACIO



pendients	max 2%	↔
	max 6%	↔↔
	max 10%	↔↔↔
	~ 20%	↔↔↔↔

NOTAS:

- En casos d' existència de guals pròxims, amb itinerari per vianants en tot l' ample de vorera, tant de vianants com de vehicles, a distància inferior a 10 m, entre els eixos d' aquells, el rebaix de la vorera s' ha de mantenir sense superar la cota del gual, es a dir 5'00 cm, entre ambdos, per tal d' evitar l' efecte "ona"
- Si hi ha desnivell a l'entrada, el propietari l'ha de resoldre en el seu interior

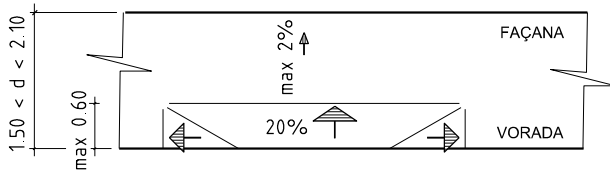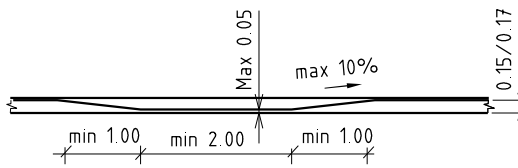

VORERA MITJA

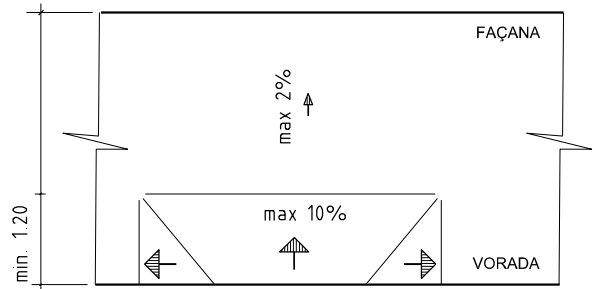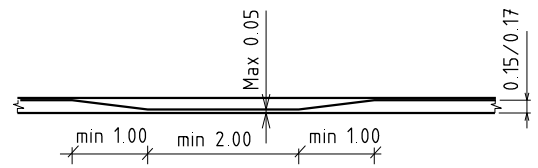

VORERA AMPLA


LLAMBORDA DE FORMIGO VIBROCOMPRESIT TEXTURA Y COLOR SEMBLANT AL PAVIMENT EXISTENT 20x20x5 o PANOT PALMA

3 cm. MORTER DE CIMENT PORTLAND M-5

10 cm. SOLERA DE FORMIGO HA-20/P/II

#15 cm. / Ø6

TERRENY EXISTENT

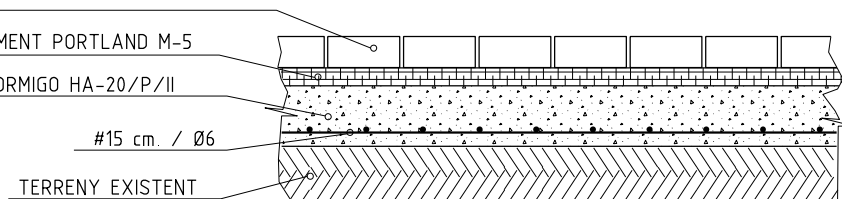

SECCIO PAVIMENT GUAL PAS VEHICLES

PLANOL

GUAL PAS VEHICLES

PAVIMENTACIO

CONTROL D'URBANITZACIONS I INFRAESTRUCTURES

ESCALA 1:10

Ajuntament



de Palma

DATA
MAR-2018