


BALDOSA DE 20 X 20 X 3,2 CMS ó
 "PANOT PALMA" DE 20 X 20 X 5 CMS
 9 PASTILLAS CAPA DE HUELLA 7MM

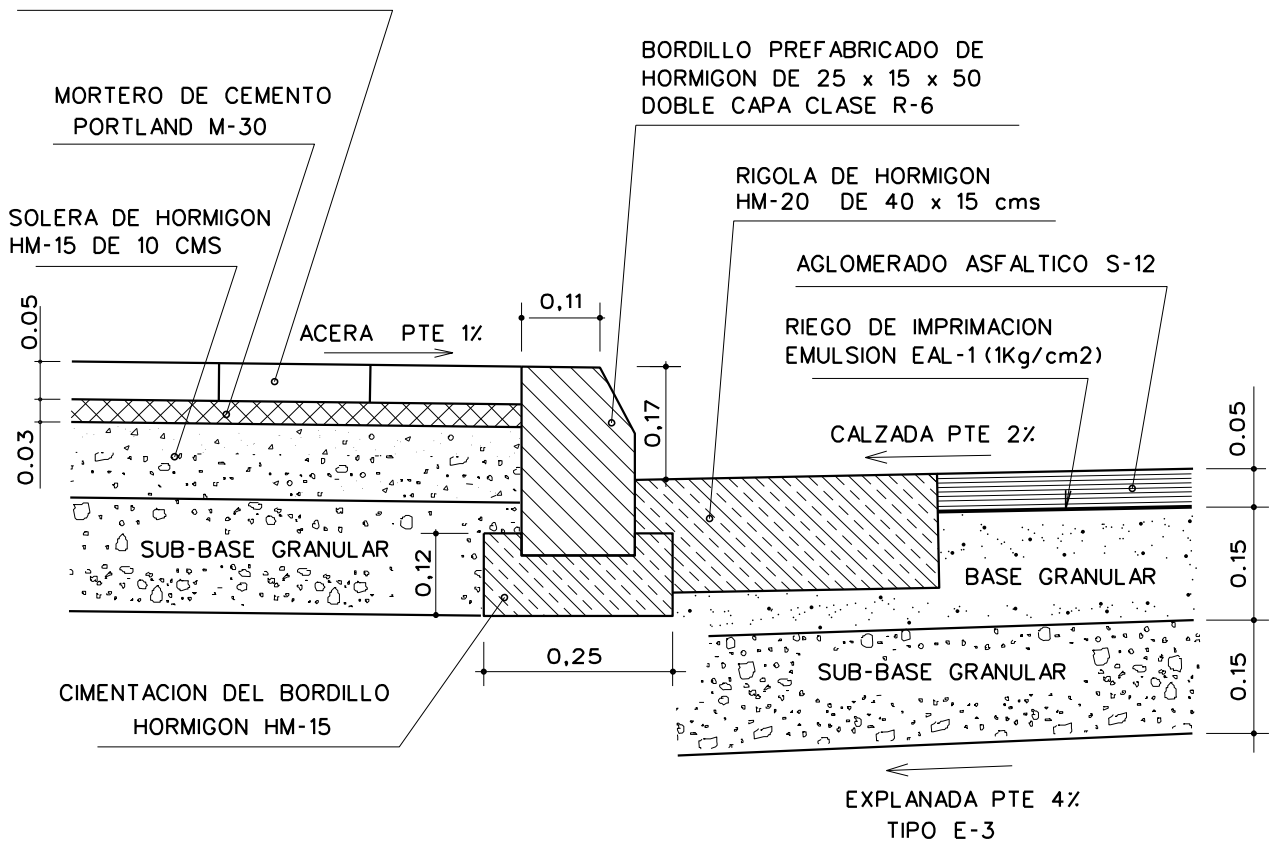

SECCION ACERA - CALZADA (TRAFICO T-4)

0 10 20 30 cm

PLANO
SECCION ACERA - CALZADA

PAVIMENTOS

CONTROL D'URBANITZACIONS I INFRASTRUCTURES

ESCALA 1:10

Ajuntament  de Palma

FECHA
 SEPTIEMBRE 2018